

- YRITYSTALO
- Yritys 1
- Yritys 2
- Yritys 3
- Yritys 4
- Yritys 5
- Yritys 6
- Yritys 7
- Yritys 8




NYKYINEN MAANPINTA

JS-I Julkisivu itään 1:100



NYKYINEN MAANPINTA

JS-L Julkisivu länteen 1:100

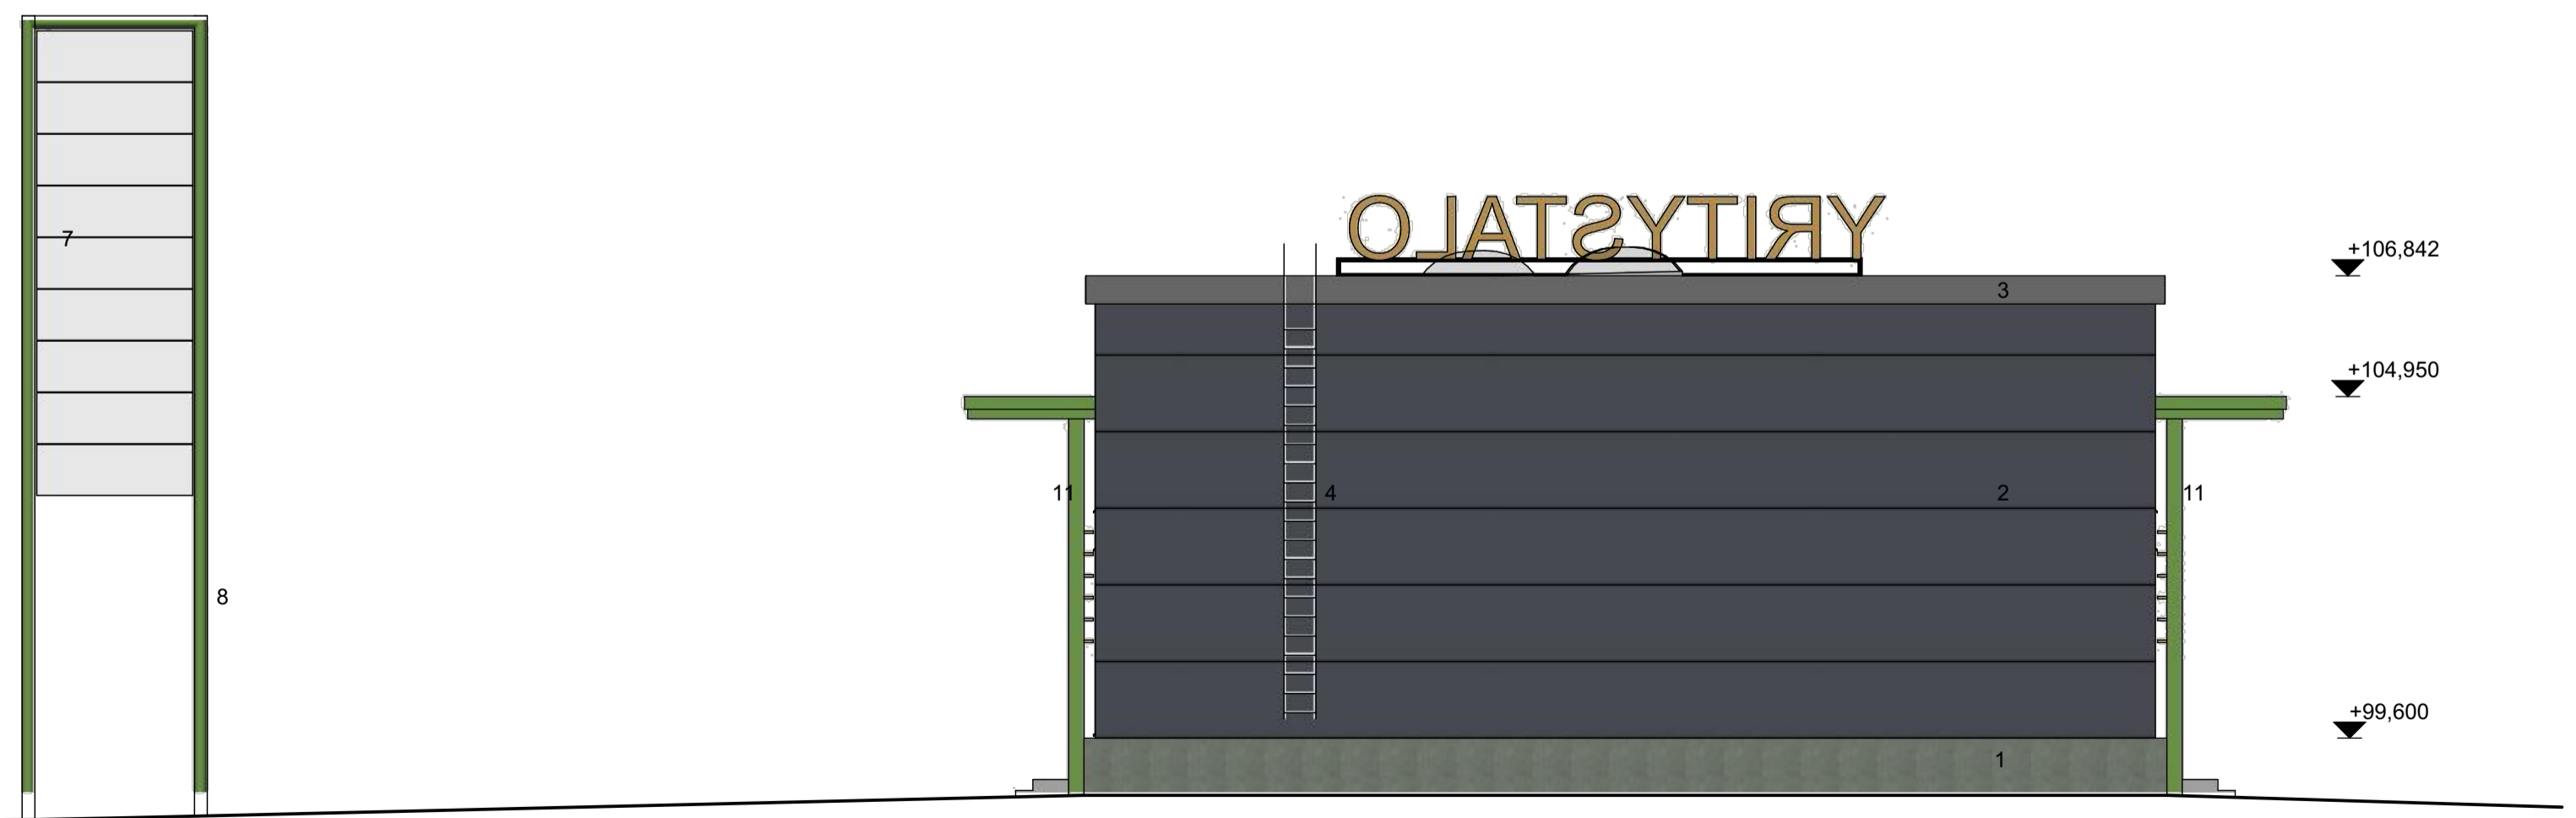

NYKYINEN MAANPINTA

JS-P Julkisivu pohjoiseen 1:100



NYKYINEN MAANPINTA

JS-E Julkisivu etelään 1:100

- YRITYSTALO
- Yritys 1
- Yritys 2
- Yritys 3
- Yritys 4
- Yritys 5
- Yritys 6
- Yritys 7
- Yritys 8

Tunn.	Lukum.	Muutos	suunn.	pvm.	Tark.	Hyväks.
Kaupunginosa/kyä	Korttelin/ta	Tontti/Rn:o	Viranomaisten arkistoinimerkinjotä varten			
JOROINEN	400	-				
UUDISRAKENNUS			PÄÄPIIRUSTUS		Juoks. nro	
Rakennuskohteen nimi ja osoite			Piirustuksen sisältö		Mittakaavat	
YRITYSTALO			Väritetyt julkisivut		1:100	
Kuopiontie 17						
79600 Joroinen						
SWECO RAKENNETEKNIikka Oy			Suunnitteluala ja piirustusnumero			
SWECO ARKKITEHDIT KUOPIO			ARK 22703403-607			
Pajupolku 25 - 28, 70110 KUOPIO puh. +358 207 497 300 etunimi.suomin@sweco.fi www.sweco.fi			Suunnittelija / Piirtäjä		Tarkastaja	Pvm.
Aieselitys			FJOUK / FIMVEP		FIVASA	02.01.2018
Yhteyshenkilö			Tiedoston sijainti			
Jouko Karhula			040 350 8515		P:\PJK0318\22703403_Joroinen_yritystalo000_Joroinen_yritystalo01_Ark_02_TIEKOKOULUJoroinen_yritystalo01	