


Rakennuslupa N:o 1/88
myönnetty 7.11.1988



PALOAHIDASTAVA RAKENNUS
KONEELLINEN HUONEISTOKOHTAINEN POISTOILMANVAIHTO

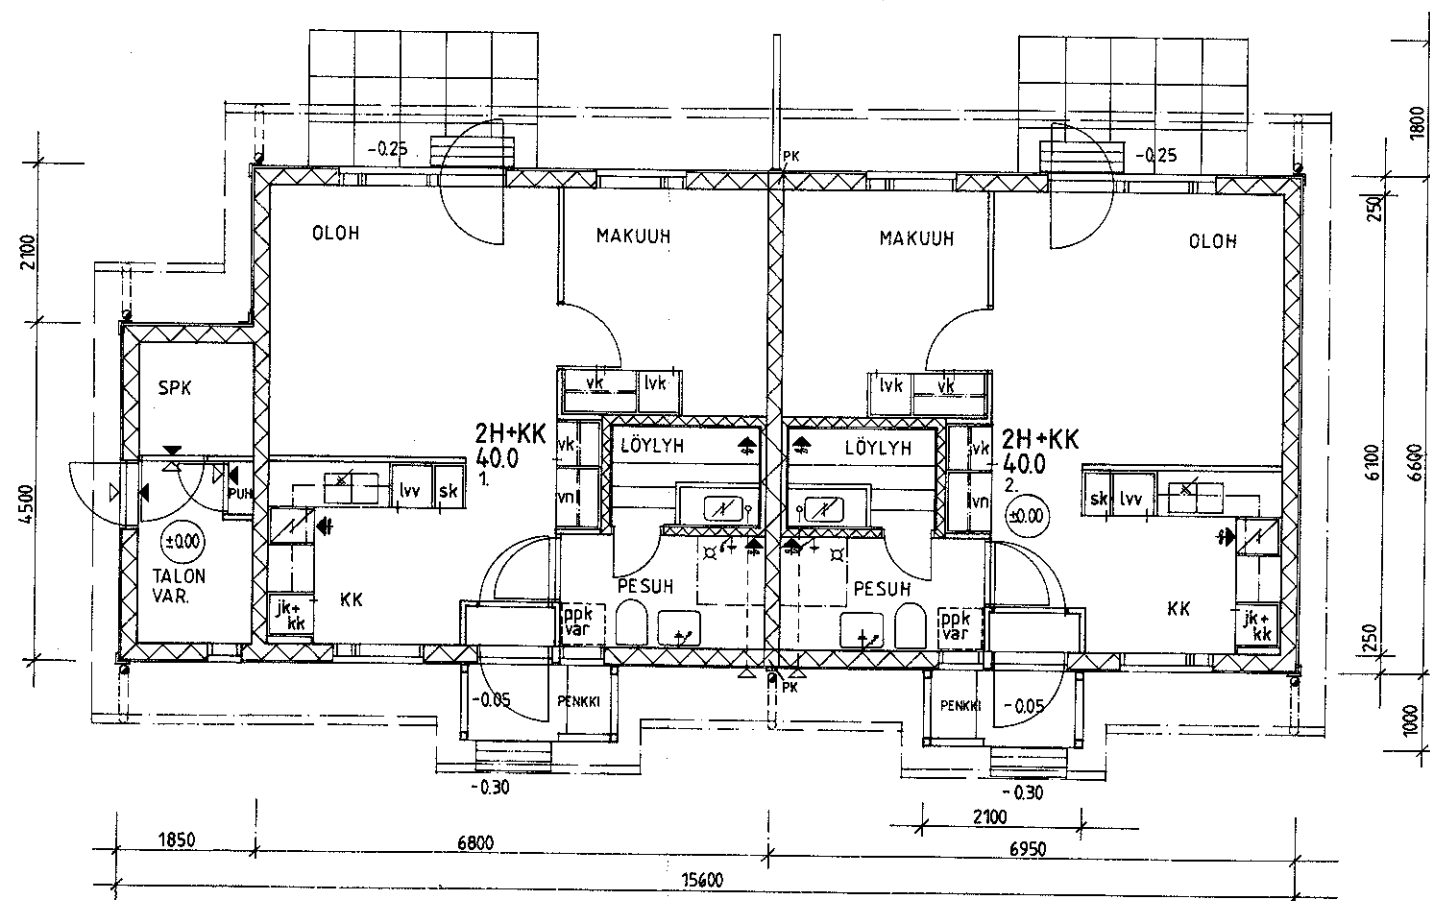

K. osa: Kyla	Korttelin: Tila	Tontti: Rn: o	Viranomaisen arkistointimerkintöjä varten
MAAVESI	KAUPPALA	41 d	
Rakennustoimenpide	UUDISRAKENNUS		Piirustuslupa
Rakennuskohteen nimi ja osoite	AS. OY MAAVESI		Juoks. n:o
	JORONEN		5
			Mittakaavat
			TALO B
			POHJAPIIRROS
			1:100
ARKKITEHTUURITOIMISTO JUSSI IIVONEN JA PENTTI AHO KY Viipurin Valtatie 11, 15150 Lahi puh. 918-516101 PAIVAYS 13.8.87			Muutos
			PIIRT