

HUUTOKOSKEN RETKEILYREITTI, NOIN 3.7 KM

MERKINTÖJEN SELITYKSET

- Olevaa kulkureittiä, ei toimenpiteitä
- Uusi polkuosuus

- vesakon poisto

- reitin kestävänti: suodatinkangas + murske, leveys n. 2 m, kts. tyyppipoikkileikkaukset

- kerrosvahuus paikalla arvioiden
- Olevaa tienpohjaa, vaatii osakorjauksia

- olevan vesakon poisto

- tiepohjan vahvistus tarpeen mukaan, kts. tyyppipoikkileikkaukset
- Olevaa polun pohjaa, reitti kestäväoitetään ja levennetään 1 m levyiseksi. Toimenpiteissä huomioidaan polun helppokulkuisuuden parantaminen. Kts. tyyppipoikkileikkaukset.
- Optioreitti, noin 2.3 km, ei toimenpiteitä
- OPASTE

Opastekyltti reitillä suunnistamiseen
- OPASTE

Opastekyltti info/historia
- Reittipisteet ja välimatka

- koko reitti n. 3,7 km
- Huutokosken melontareitti (Suihkolanjoki-Huutokoski-Joroisvirta)

Uusien reittien suunnittelussa on huomioitu pyöräilymahdollisuudet maastopyörällä.

Suunnitelman toteutuksessa huomioidaan arkeologisen hoito- ja käyttösuunnitelman erityispiirteet ja toimenpide-ehdotukset.


Optioreitin käyttöönotto vaatii riippusillan kunnostuksen.

Jätehuollon täydennykseksi alueelle voidaan sijoittaa Rinki-keräyspiste.

Alueen liikennejärjestelyjä ja ajonopeuksia, sekä radan ylitystä tulee tarkastella uudelleen toteutusvaiheessa (liikenneturvallisuus ja kasvavat retkeilijämäärät)

Uusi Huutokosken ulkoilureitistö integroituu suunniteltuun pyöräilyreitistöön Huutokoski - Kolma - Palviainen - Joroinen.

Mahdolliset ruukkialueen etelärannan opastettavat muinaismuistot ja kulkureitit niille määritellään laadittavassa arkeologisessa hoito- ja käyttösuunnitelmassa.

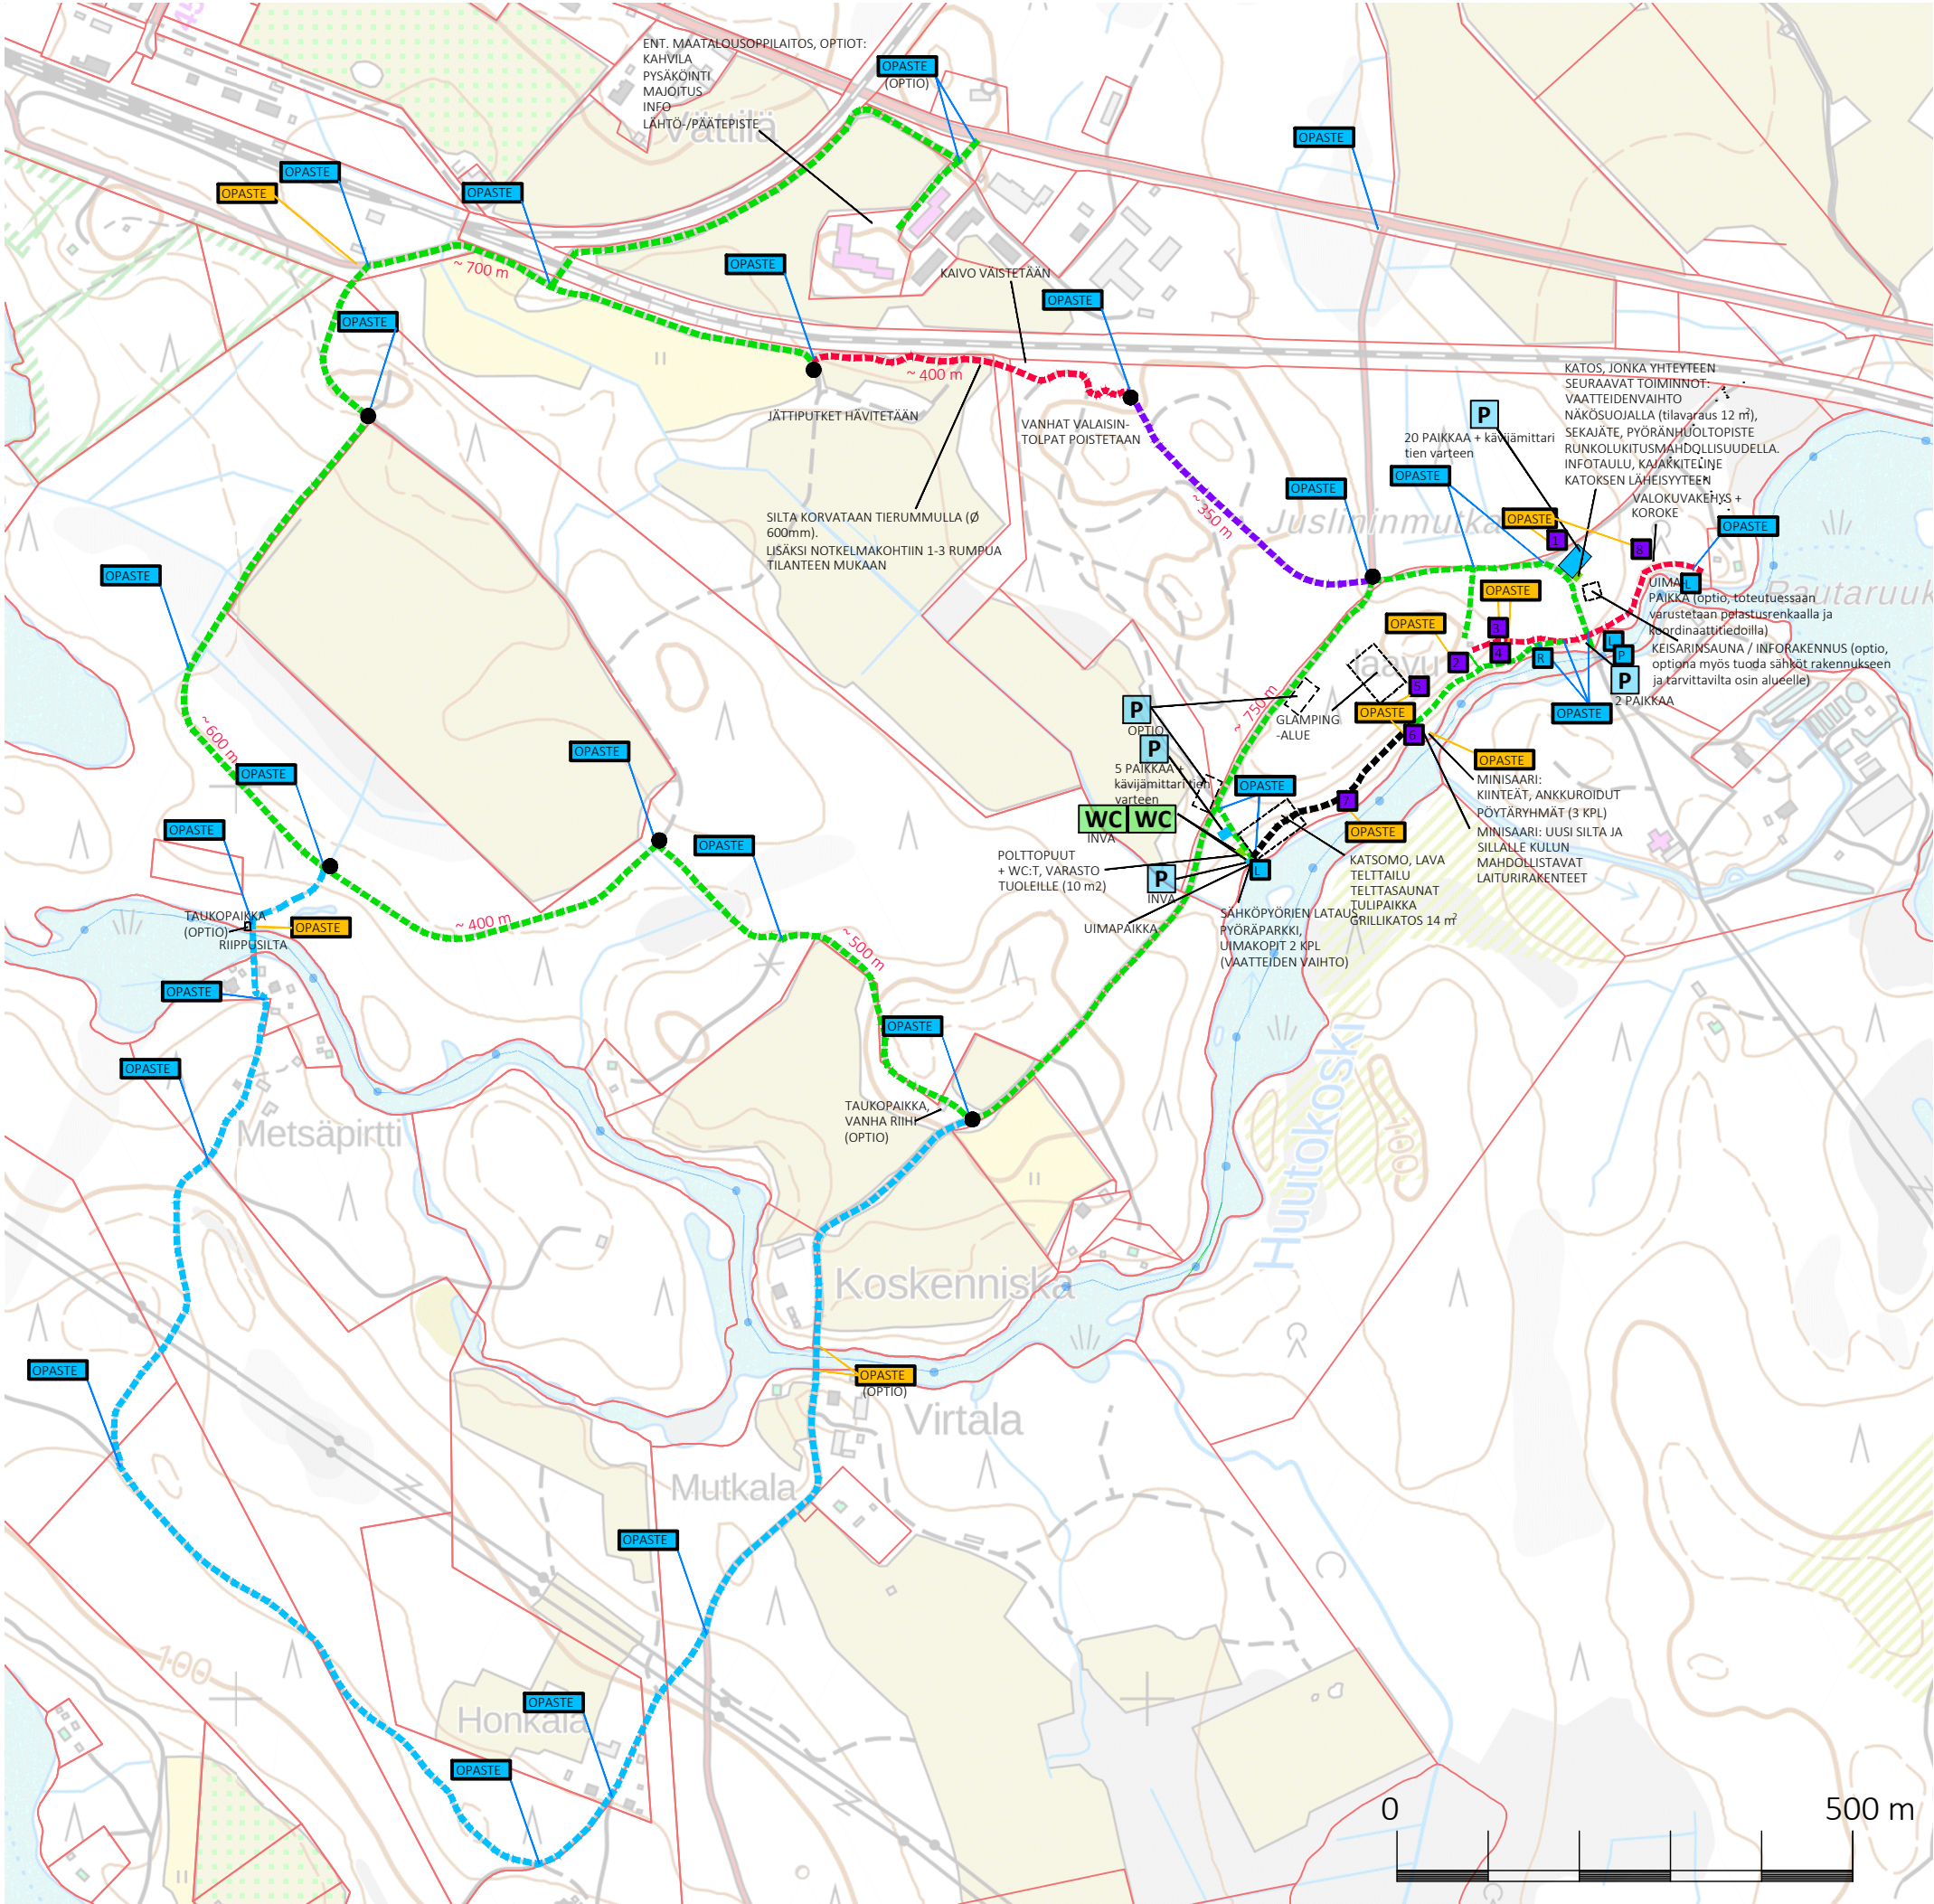

Ulkoilureittisuunnitelma 1: 7 500



Uusi polkuosuus




Vanha maantie, osakorjaukset



Poistettavia valaisintolppia



Väistettävä kaivo

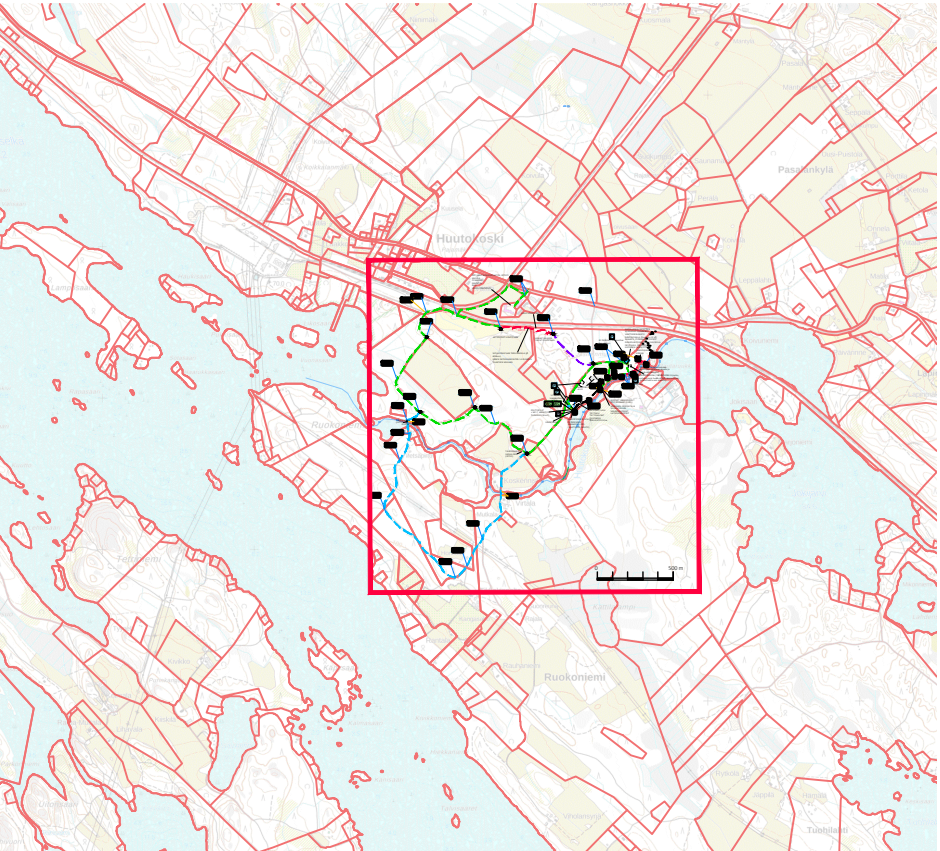

Huutokosken retkeilyreitin sijainti 1: 50 000

Tulevaisuuden Huutokoski

LEADER

SavonLuotsi

JOROINEN



Euroopan unionin osarahoittama

Kau.p.osa/Kylä		Kortteli/Tila	Tontti/Rno	Viranomaisen merkintöjä	
Pysyvä rakennustunnus				Korkeus- ja koord. järjestelmä	
Rakennustoimenpide ULKOILUREITTI				Piirustuslaji	No
Rakennuskohteen nimi ja osoite				Piirustuksen sisältö	Mittakaavat
Huutokosken ulkoilureitti Joroinen				Retkeilyreitistysuunnitelma	1:7500, 1:50000
SITOWISE Kauppakatu 28 70110 Kuopio 020 747 6000 www.sitowise.com				Suunn.ala	Työnumero
				Piir.no	Muutos
				ARK 12027862 001	
				Tiedostojainti	
Piirtäjä MSah	Suunnittelija Nelli Herranen			Päiväys 3.2.2026	
Tarkastaja Evilk	Vast.suun/Hyväksyjä Nelli Herranen			Tiedosto .dwg	