

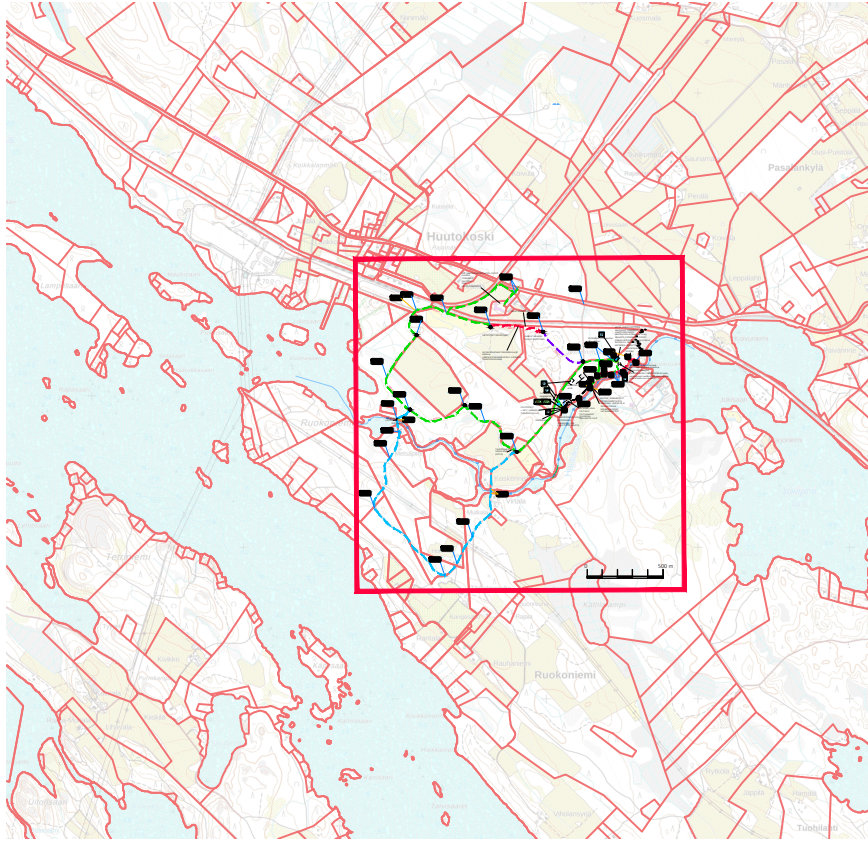


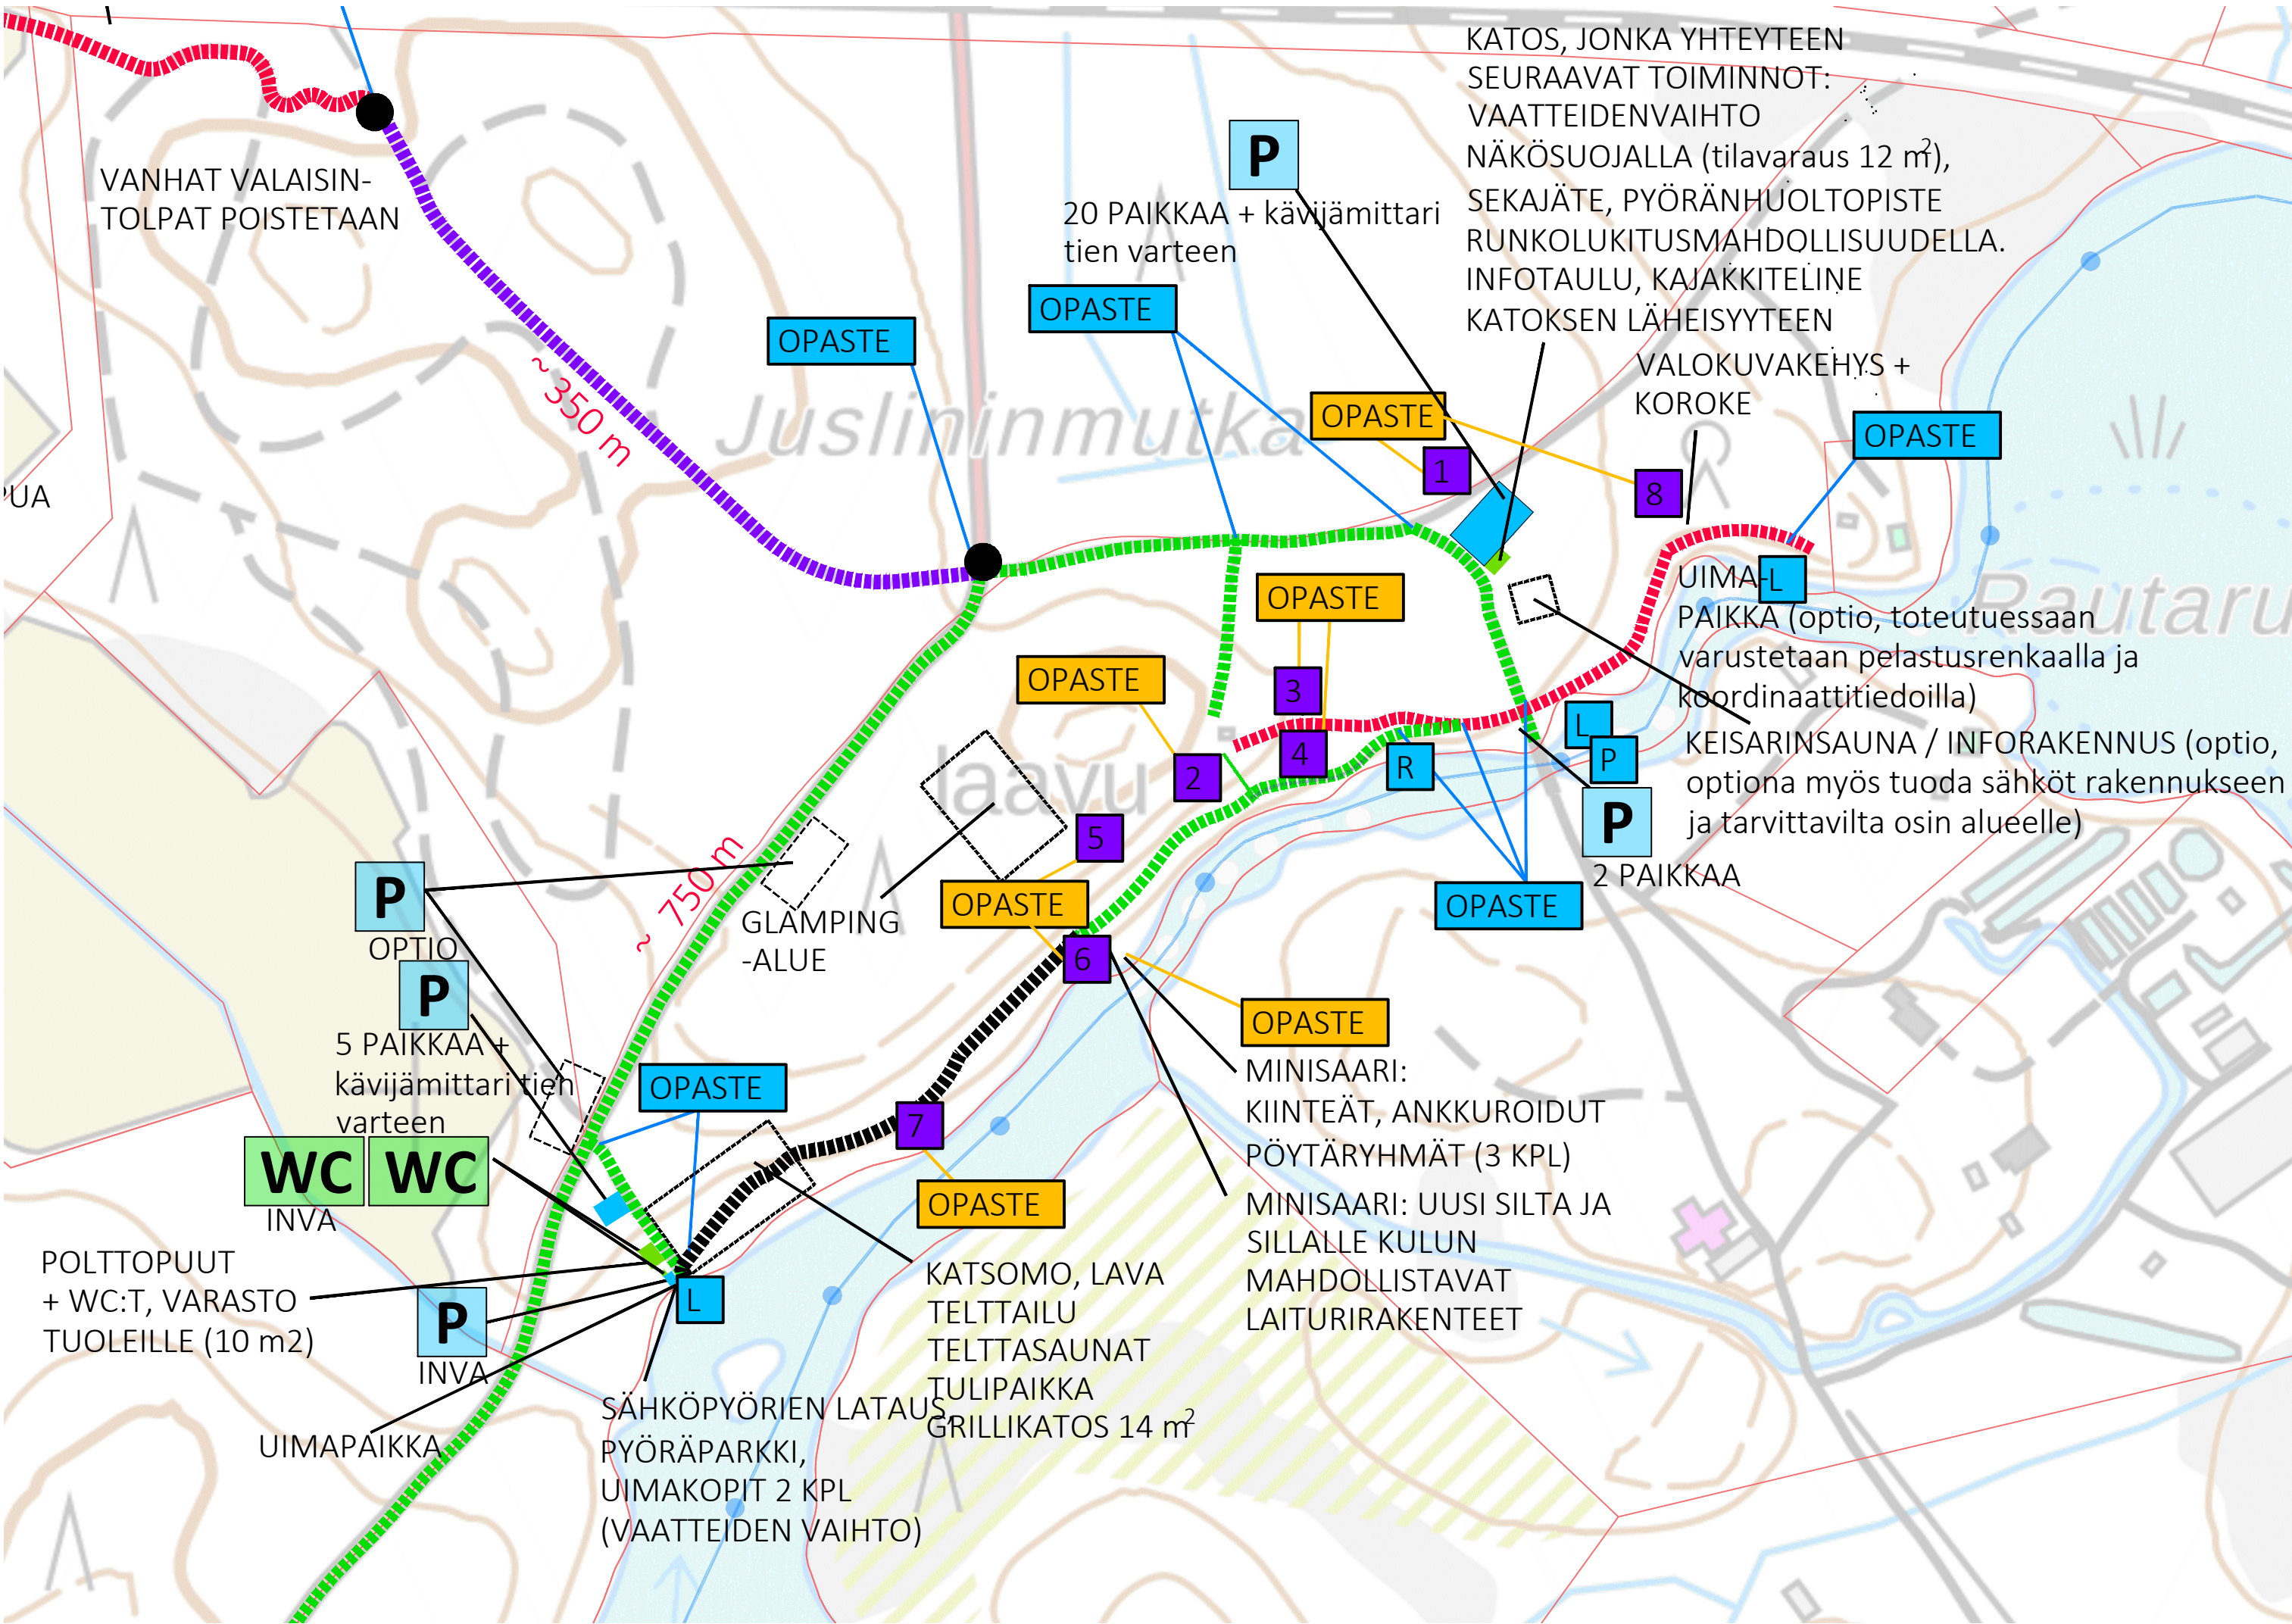

Alueen sijainti 1: 50 000

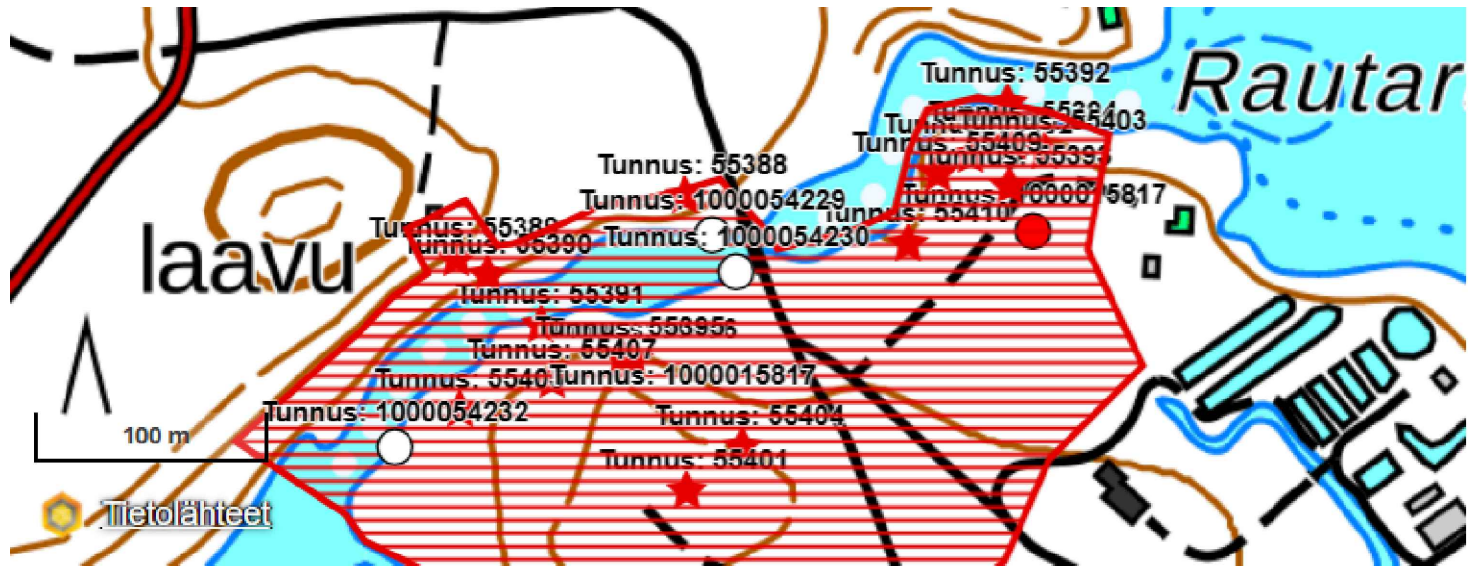

Muinaismuistoalue (kyppi.fi)

KAPTEENINMETSÄ, KOKO REITIN PITUUS NOIN 1.1 KM

MERKINTÖJEN SELITYKSET

- Olevaa kulkureittiä, ei toimenpiteitä
- Uusi polkuosuus
- suodatinkangas + murske, leveys n. 1 m, kts. tyyppipoikkileikkaukset
- Olevaa polun pohjaa, reittiä kestäväitetään ja levennetään 1 m levyiseksi. Toimenpiteissä huomioidaan polun helppokulkuisuuden parantaminen. Kts. tyyppipoikkileikkaukset.
- P** Pysäköintialue
- WC** WC
- WC** Inva-WC
- inva** inva
- KL** Kevytrakenteinen melontaramppi/laituri P=koskipujottelurata
- KL** Huutokosken melontareitti (Suihkolanjoki-Huutokoski-Joroisvirta)
- OPASTE** Opastekyltti reitillä suunnistamiseen
- OPASTE** Opastekyltti info/historia
- Muinaismuisto



Tuleva telttailualue



Esimerkki melontalaiturista (laatulaituri.fi)



Katariinan portaat



Havainnekuva uudesta valokuvakehystä



Uusia toimintoja minisaarella, havainnekuva

Tulevaisuuden Huutokoski

LEADER SavonLuotsi JOROINEN Euroopan unionin osarahoittama

Kaup.osa/Kylä	Kortteli/Tila	Tontti/Rno	Viranomaisen merkintöjä
Pysyvä rakennustunnus			Korkeus- ja koord. järjestelmä
Rakennustoimenpide			Piirustuslaji
ULKOKILUREITTI			No
Rakennuskohteen nimi ja osoite			Piirustuksen sisältö
Huutokosken ulkoilureitti Joroinen			Mittakaavat
			1:2500
SITOWISE	Kauppakatu 28 70110 Kuopio 020 747 6000 www.sitowise.com	Suunn.ala Työnumero Piir.no	Muutos
Piirtäjä MSah	Suunnittelija Nelli Herranen		ARK 12027862 002
Tarkastaja EVilk	Vast.suun/Hyväksyjä Nelli Herranen	Päiväys 3.2.2026	Tiedosto .dwg