



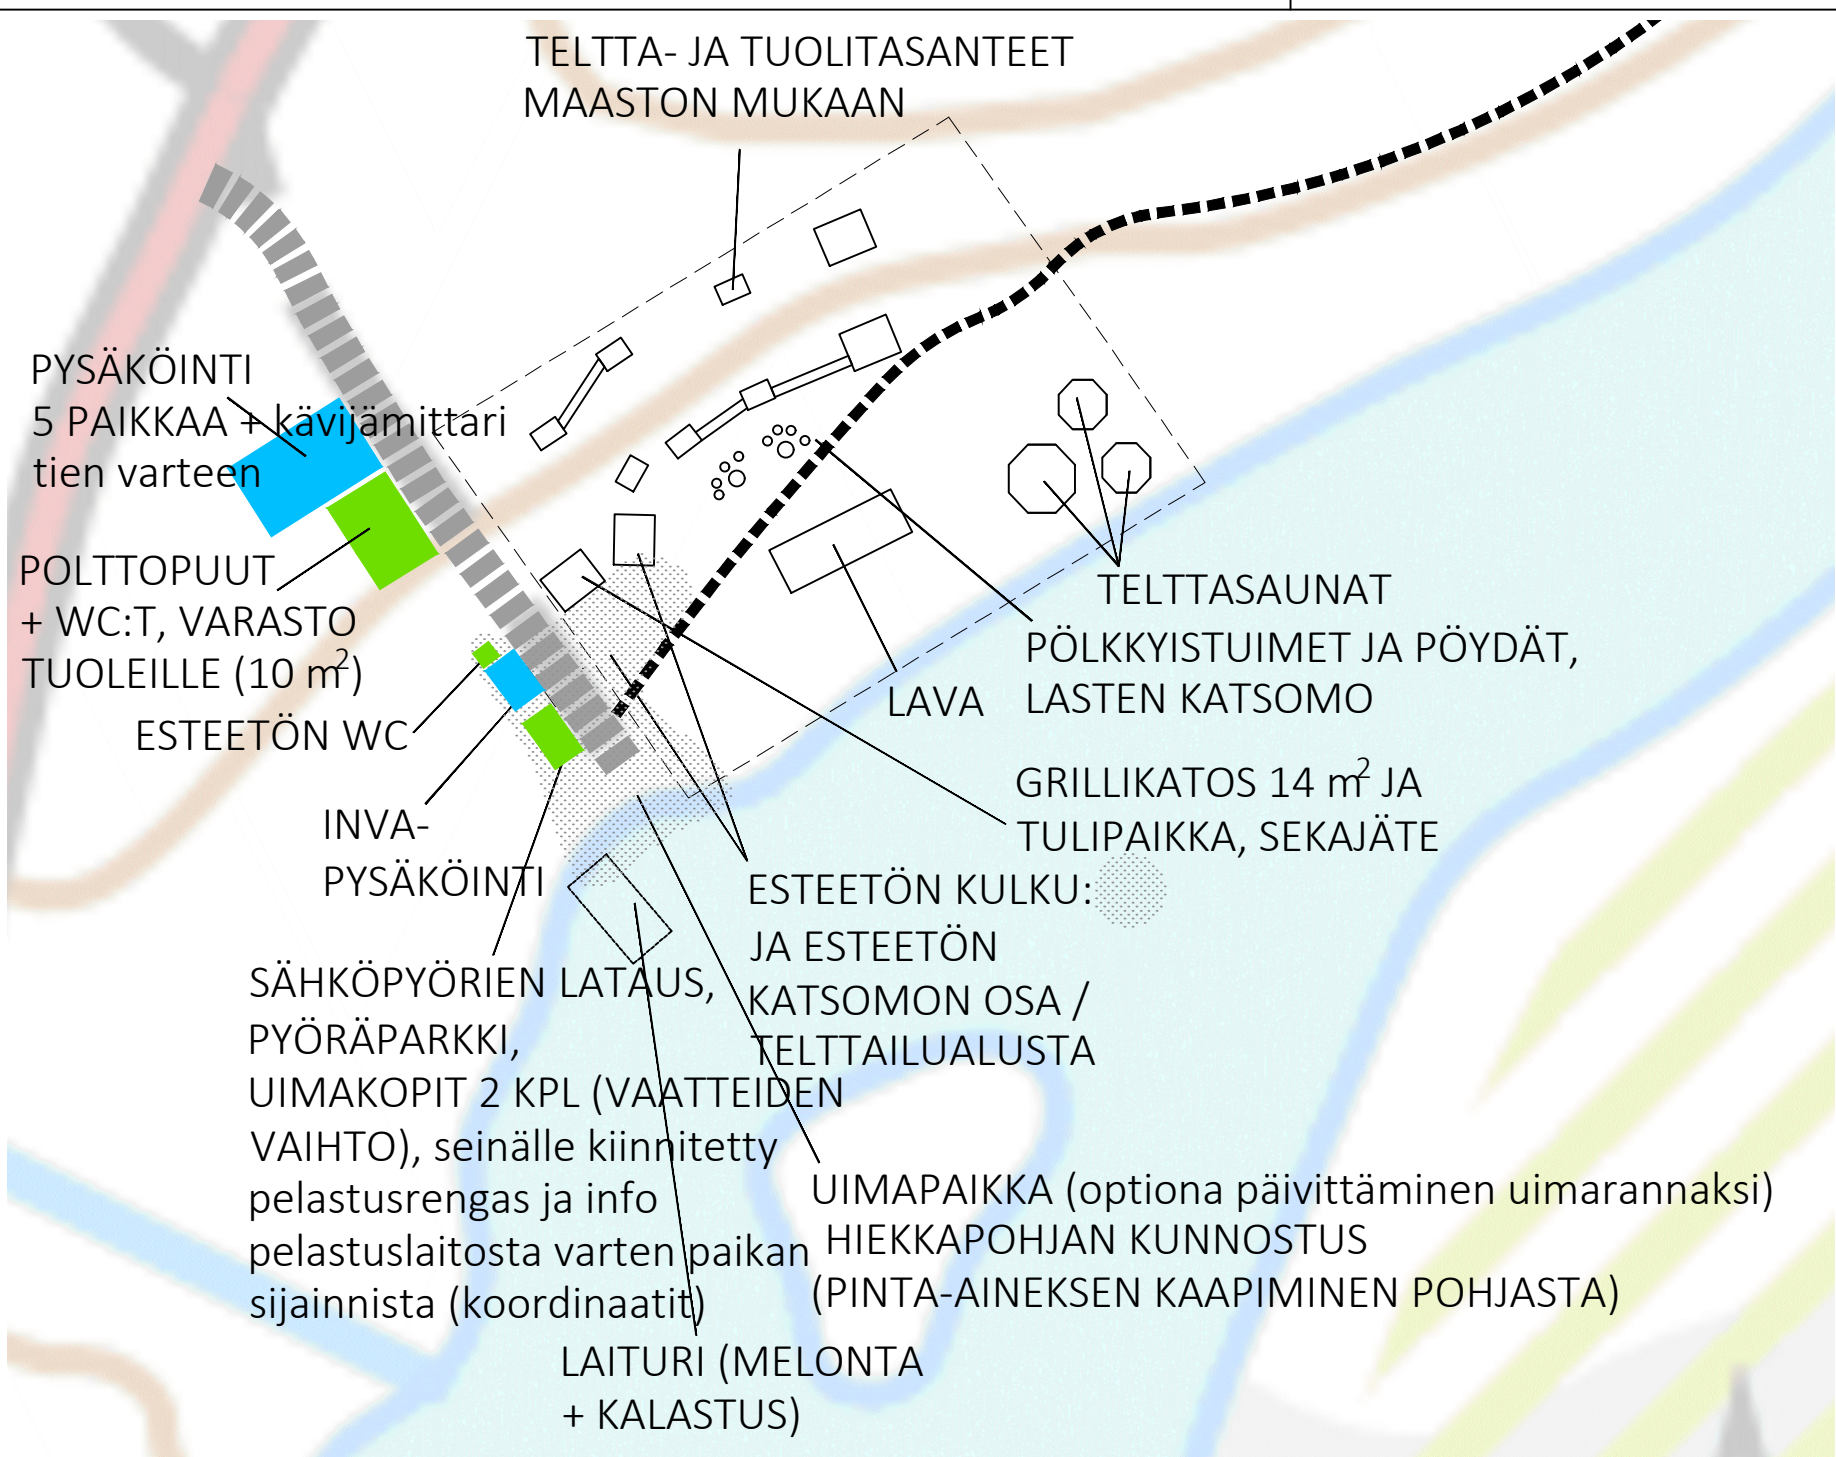

Kirkkopuron alue 1:750

- alueelle suunnitellaan luonnonmukainen esiintymisalue ja katsomo
- maastoa muokataan mahdollisimman vähän
- maasto loivasti nouseva, noin 0,5 metriä 15 metrin matkalla
- esiintymislavan sijainti väh. 10 metrin päässä rannasta
- katsomoon rakennetaan erikokoisia puutasanteita, jotka toimivat alustoina tuoleille ja osa samalla telтта-alustoina, esim: 3 kpl 4 x 6 m (joista 1 esteetön lavan vasemmalla puolella) ja 6 kpl 2 x 3 m
- tasanteiden runko rakennetaan painekyllästetystä puutavarasta ja kansilauditus esim. käsittelemättömästä männystä, telttailualustat suunnitellaan max. 600 mm pudotuksella
- suuremmat puutasanteet voivat olla toisiinsa yhteydessä kapeammilla puisilla kulkuväylillä (leveys 1 m)
- tasanteet suunnitellaan paikan päällä tarkemiten
- esiintymisalueen reunaan rakennetaan esteetön kulkuväylä parkkipaikalta esim. pyörätuoleja varten
- etusosassa "pölkkyistuimia" ja pöytiä lapsille
- grillikatot ja tulipaikka toimii alueen pääasiallisena taukopaikkana, varustetaan puisin pöytäryhmin
- optio: alueelle tuodaan sähköt, mahdollistetaan mm. sähköpyörien lataus ja aluevalaistus

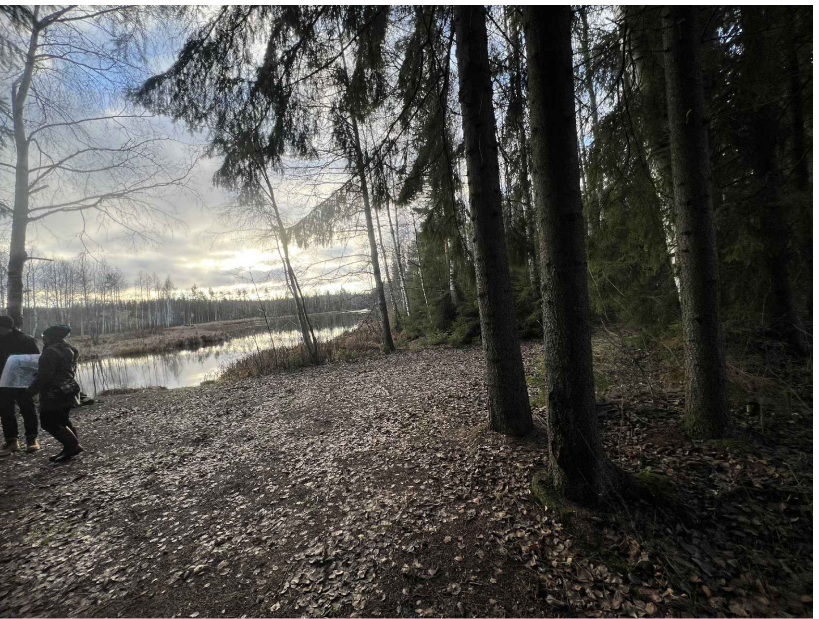

Nykytilanteen valokuvia



Havainnekuvia monipuolisista telttailualustoista



Esimerkki grillikatoksesta (Lähde: outdooractive.com)



Havainnekuva telttailualustasta

Tulevaisuuden Huutokoski

LEADER

SavonLuotsi

JOROINEN

Euroopan unionin osarahoittama

Kaup.osa/Kylä	Kortteli/Tila	Tontti/Rno	Viranomaisen merkintöjä
Pysyvä rakennustunnus			Korkeus- ja koord. järjestelmä
Rakennustoimenpide	ULKOILUREITTI		Piirustustyyli No
Rakennuskohteen nimi ja osoite	Huutokosken ulkoilureitti Joroinen		Piirustuksen sisältö Kirkkopuron alue Mittakaavat 1:750
Suunn.al	Työnumero	Piir.no	Muutos
			ARK 12027862 003
Piirtäjä	Suunnittelija		Tiedostotyyli
MSah	Nelli Herranen		
Tarkastaja	Vast.suun/Hyväksyjä		Päiväys
EVilk	Nelli Herranen		22.12.2025