



KOKONAISALA = 14,8 m2
TILAVUUS = 33,2 m3

POHJAPIIRROS 1:50


Merikonttipohjainen muuntoasema

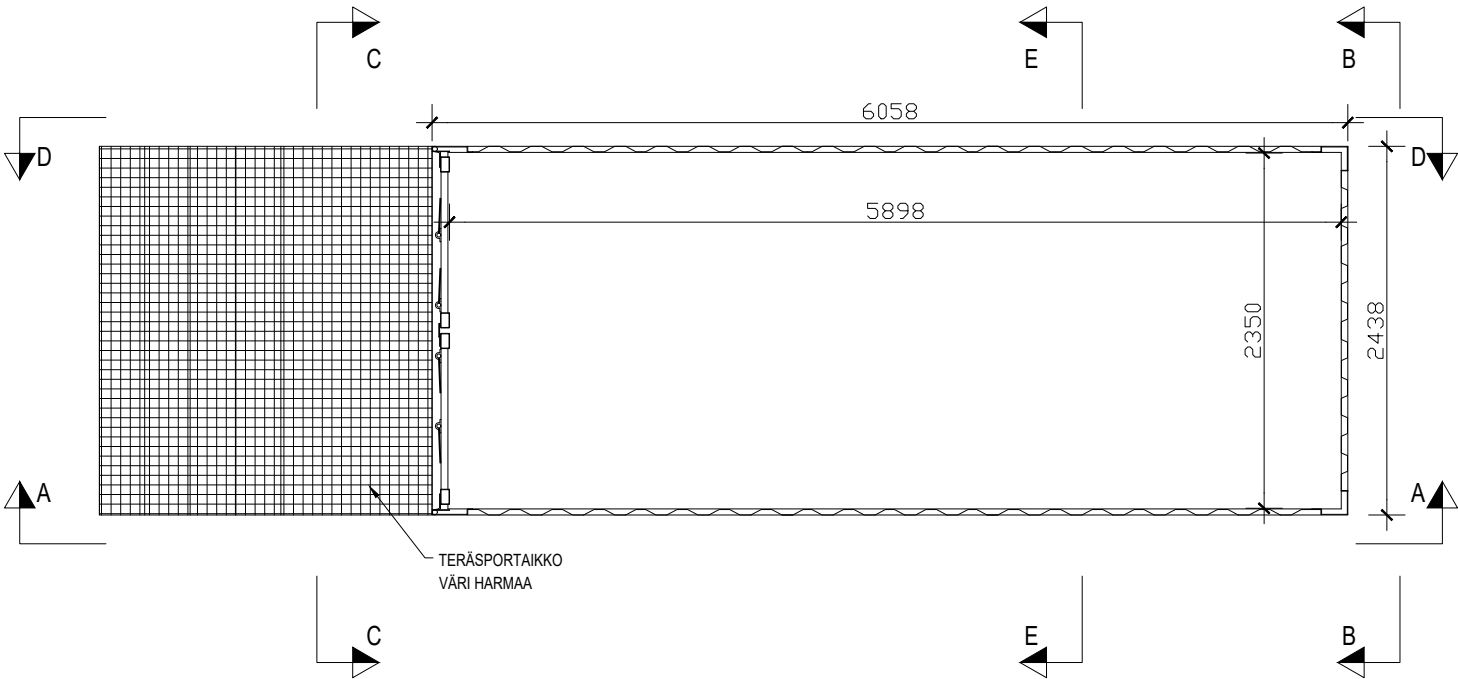


E-E 1:50

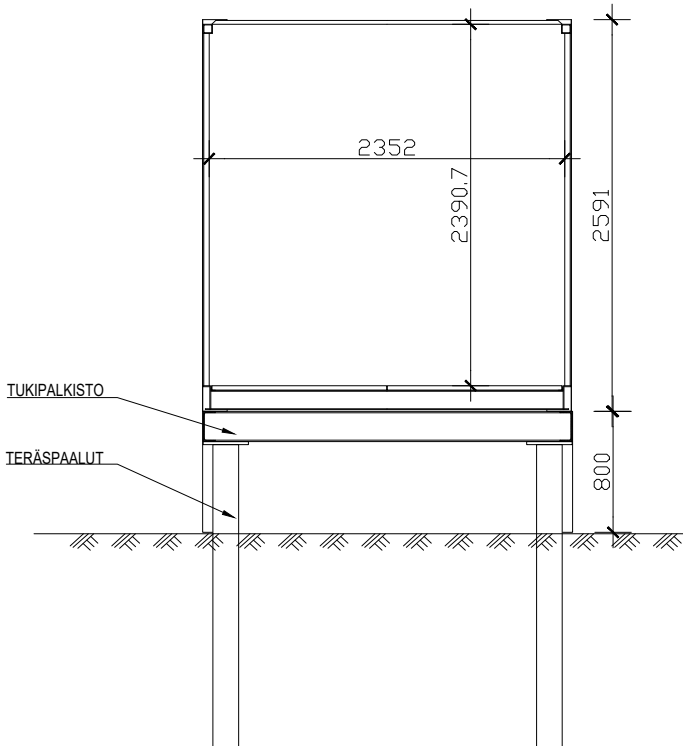


D-D 1:50

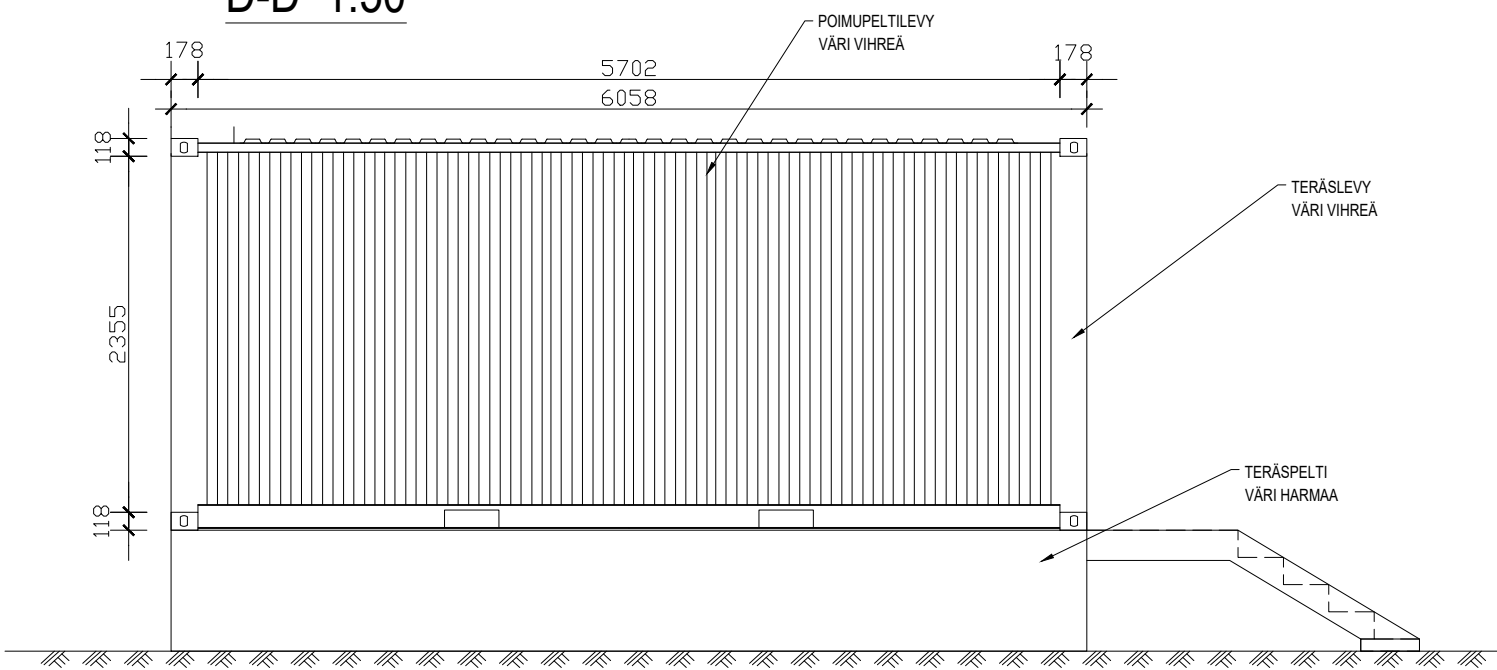


C-C 1:50

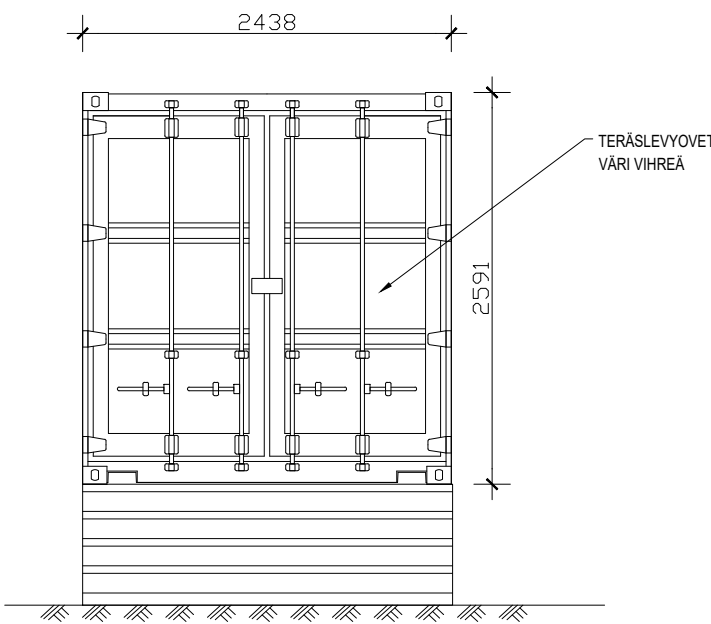

A-A 1:50

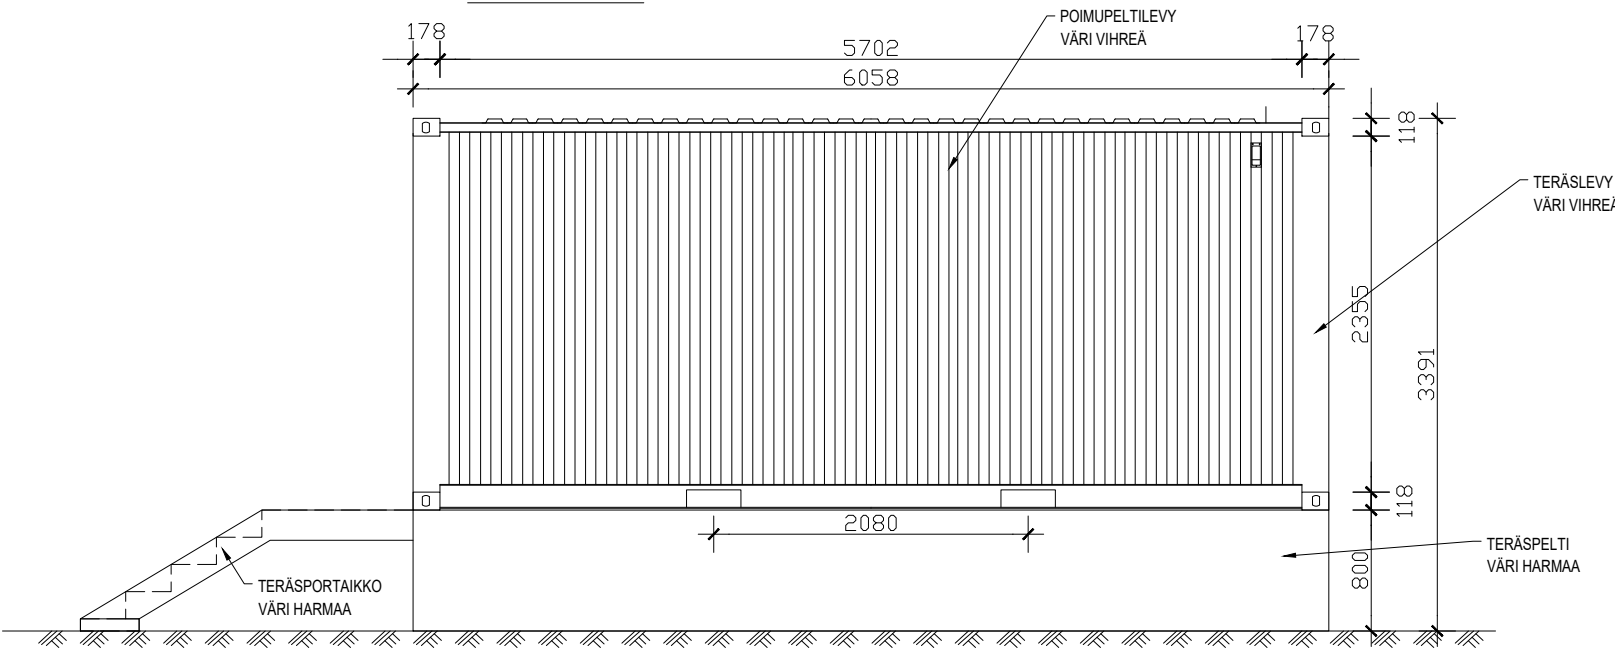

B-B 1:50

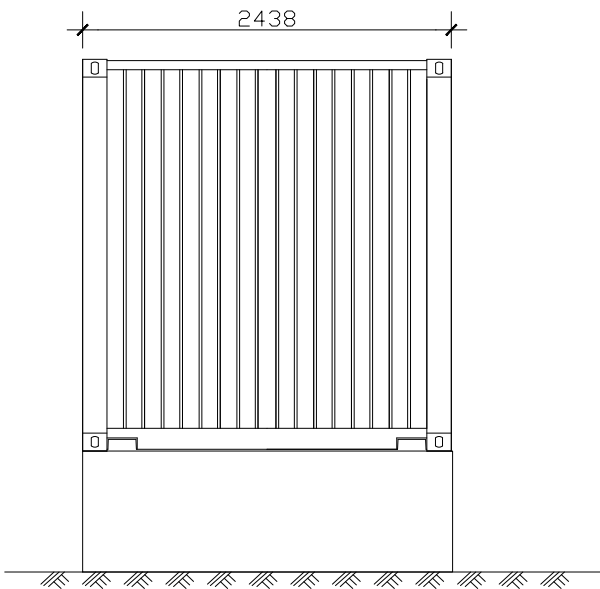

Koordinaatio: GK27 Korkeusjärjestelmä: N2000

Rev	Pvm	Tekijä	Erittely

K.osa / kyla 874	Kortteli / tila 7	Tontti / m:o 1	Viranomaisen merkinnät	
Rakennustoimenpide UUDISRAKENNUS			Piiustustaji PÄÄPIIRUSTUS	
Rakennuskohteen nimi / osoite Joroinen JoSoleilTwo			Piiustuksen sisältö MUUNTOSASEMA	Mittakaava 1:50
Yiikakentienite 5 88600 Ranojani				
Suun.ala ARK			Työnumero 202205	Piiustusnumero G02
Tiedosto			Muutos	
Suunnitelut Rak. ins. Jarno Rajaniemi			Piirtänyt JRa	Hyväksynyt Jarno Rajaniemi
			Pvm 18.6.2024	