
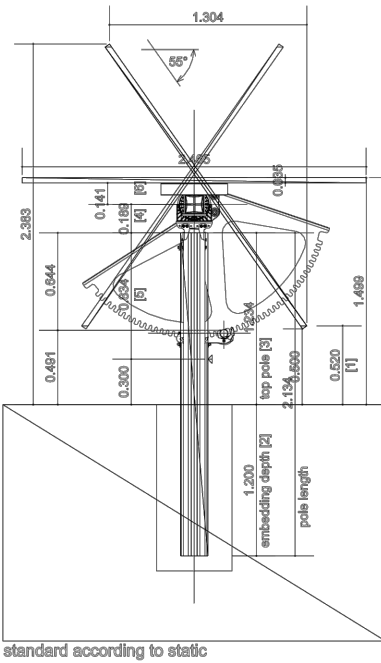


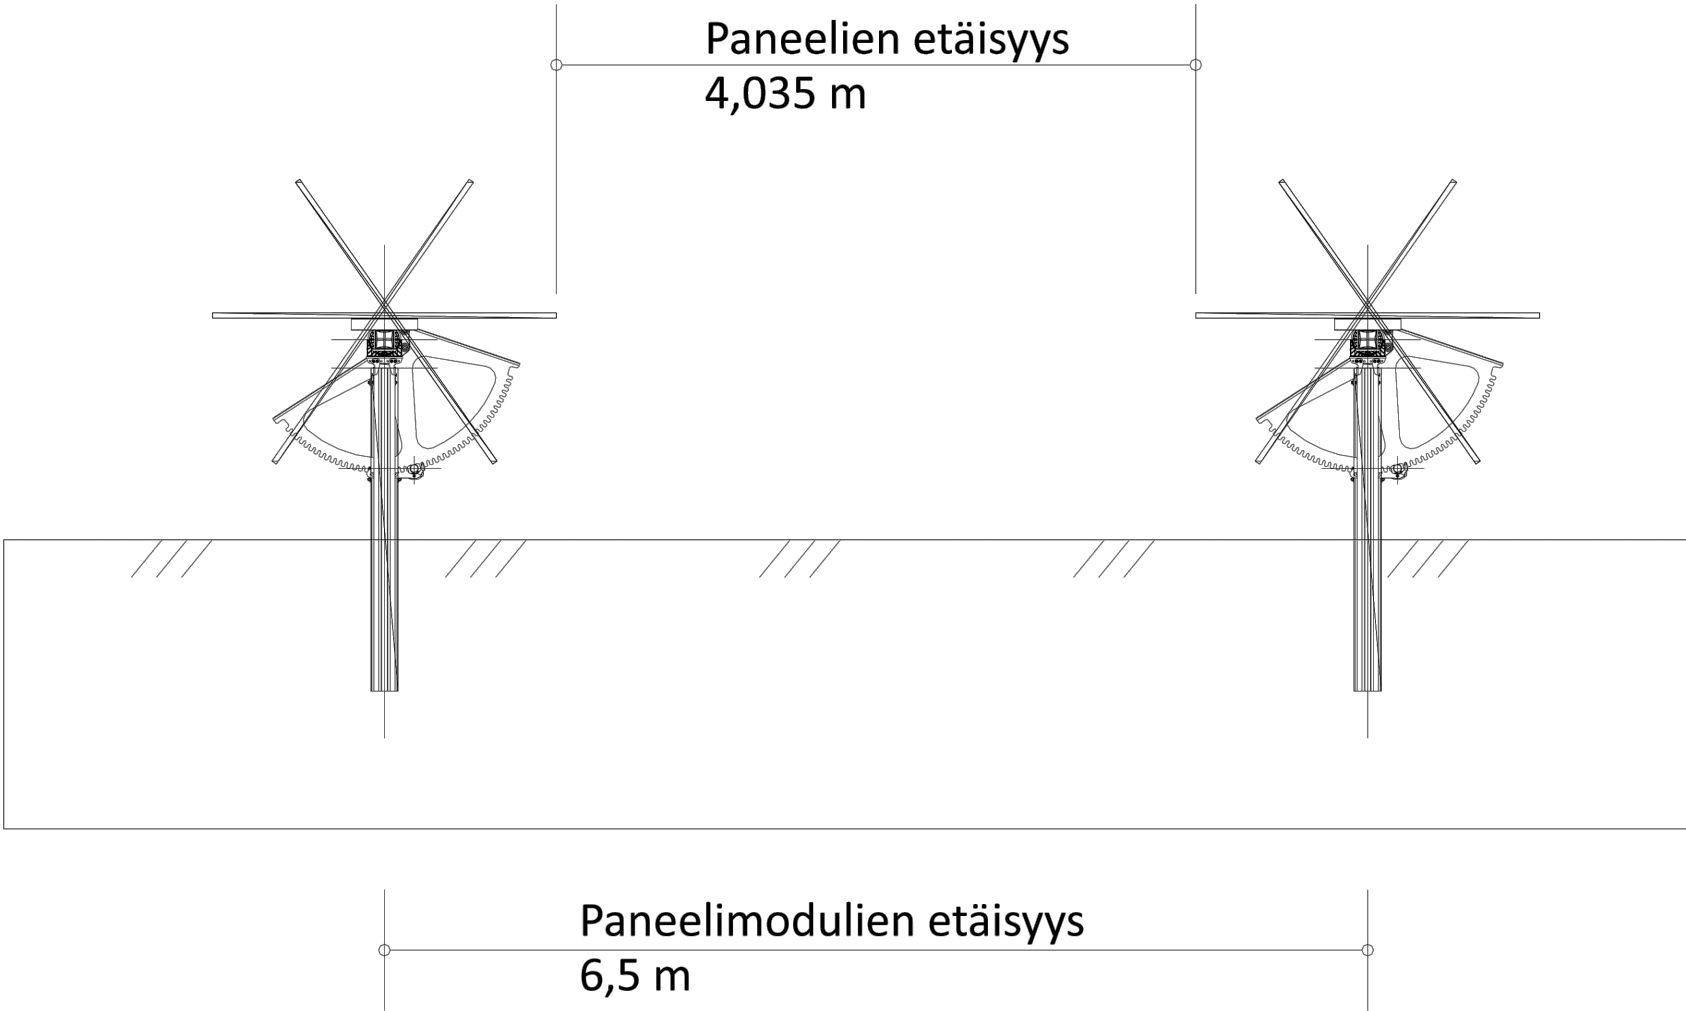

Paneelin mitat: 1134 x 2465 mm

Koordinaatisto: _____ Korkeusjärjestelmä: _____			
___	___	___	_____
___	___	___	_____
___	___	___	_____
Rev	Pvm	Tekijä	Erittely

K.osa / kylä 874	Kortteli / tila 7	Tontti / rn:o 1	Viranomaisen merkinnät	
Rakennustoimenpide UUDISRAKENNUS			Piirustuslaji PÄÄPIIRUSTUS	
Rakennuskohteen nimi / osoite Joroinen JoSoleilTwo			Mittakaava	
Viholanniementie 45			1:50	
79600 Joroinen				
 3Flash Finland Oy Neulekatu 10 55120 Imatra etunimi.sukunimi@3flash.fi www.3flash.fi			Suun.ala ARK	Työnumero 202205
Suunnitellut Lasse Rätty			Tiedosto	Piirustusnumero G04
Piirtänyt LRä			Hyväksynyt Jarmo Rajaniemi	Muutos
			Pvm 18.6.2024	